


TREGARDANE BYGGEFELT

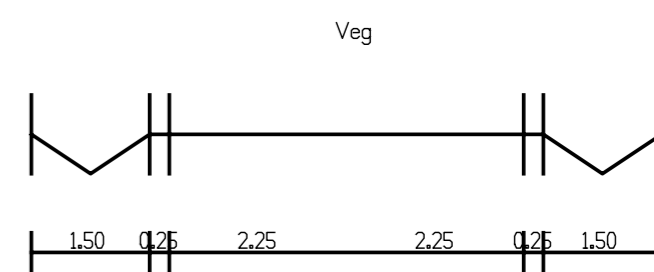

TEGNFORKLARING

PBL § 25 REGULINGSFORMAL

BYGGEOMRÅDER (PBL § 25, 1.LEDD NR. 1)

- Boliger
-

LANDBRUKSOMRÅDER (PBL § 25, 1. ledd nr.2)

-

OFFENTLIGE TRAFIKKOMRÅDER (PBL § 25, 1. ledd nr. 3)

- Kjøreveg
-
-

FRIOMRÅDER (PBL § 25, 1.ledd nr. 4)

- Anlegg for lek
- Friområde
- Turvei

FAREOMRÅDER (PBL § 25, 1. ledd nr. 5)

- Høyspenningsanlegg

SPECIALOMRÅDER (PBL § 25, 1. ledd nr. 6)

-

FELLESOMRÅDER (PBL § 25, 1. ledd nr. 7)

- Felles parkeringsplass
- Felles lekeareal

FORNYELSEOMRÅDER (PBL § 25, 1. ledd nr. 7)

-

LINESYMBOLER

- Planens begrensning
- Formålsgrense
- Byggegrense
- Regulert tomtegrense
- Regulert senterlinje vei

Omriss av planlagt bebyggelse

Omriss av eksisterende bebyggelse

Kartgrunnlag
Ekvidistans 1 m
Kartmålestokk 1 : 1000

REGULERINGSENDRING FOR TREGARDANE

SAKSBEHANDLING IFLG. PLAN- OG BYGNINGSLOVEN	SAKSNR.	DATO	SIGN.
1. gangs behandling i det faste utvalget for plansaker			
Offentlig ettersyn fra t11			
2. gangs behandling i det faste utvalget for plansaker			
Kommunestyrets vedtak:			
PLANEN UTARBEIDET AV:	SAKSNR.	TEGNNR.	SAKSBEH.
Hole Maskiner AS			

